



Municipalité de
SAINT-ALPHONSE

Province de Québec
MRC de Bonaventure
Municipalité de Saint-Alphonse

**RÈGLEMENT NUMÉRO 359-2026
MODIFIANT LE *PLAN D'URBANISME NUMÉRO 272-2013*
DE LA MUNICIPALITÉ DE SAINT-ALPHONSE**

ATTENDU QUE la modification du *Schéma d'aménagement et de développement durable révisé* de la MRC de Bonaventure, Règlement numéro 2016-03, visant à mettre à jour l'ensemble de la cartographie du schéma d'aménagement et de développement révisé de la municipalité régionale de comté de Bonaventure est entrée en vigueur conformément à la Loi en date du 17 janvier 2017;

ATTENDU QU'en vertu des dispositions de l'article 109 de la *Loi sur l'aménagement et l'urbanisme*, la municipalité de Saint-Alphonse peut modifier le contenu de son *Plan d'urbanisme* afin de l'adapter au contenu du *Schéma d'aménagement et de développement durable révisé* de la MRC de Bonaventure;

ATTENDU QU'un avis de motion du Règlement numéro 359-2026 a été donné le 8 juin 2026;

ATTENDU QUE tous les membres du Conseil municipal ont eu en main le Règlement numéro 359-2026 et renoncent à sa lecture;

EN CONSÉQUENCE, il est proposé par Steven Allain, appuyé par Marie-Christie Gareau, et résolu à l'unanimité des conseillers présents :

QUE LE RÈGLEMENT NUMÉRO 359-2026 MODIFIANT LE PLAN D'URBANISME NUMÉRO 272-2013 DE LA MUNICIPALITÉ DE SAINT-ALPHONSE SOIT ADOPTÉ ET DÉCRÈTE CE QUI SUIT :

Article 1

Le plan numéro TI-2008-08.3 « Territoires d'intérêt, contraintes et infrastructures du territoire de la municipalité de Saint-Alphonse », présent à l'annexe D du Règlement numéro 272-2013 (*Plan d'urbanisme*) de la Municipalité de Saint-Alphonse est abrogé et remplacé par le plan numéro TI-2016-08.3 « Territoires d'intérêt, contraintes et infrastructures du territoire de la municipalité de Saint-Alphonse » (voir Annexe A du présent règlement).

Conséquemment, le Règlement numéro 272-2013 (*Plan d'urbanisme*) est modifié par le remplacement du numéro de plan « TI-2008-08.3 » par le numéro de plan « TI-2016-08.3 » partout où ils se trouvent dans le libellé du texte.

Article 2

Le plan numéro PU-2011-11 « Périmètre d'urbanisation de la Municipalité de Saint-Alphonse », présent à l'annexe B du Règlement numéro 272-2013 (Plan d'urbanisme) de la Municipalité de Saint-Alphonse est abrogé et remplacé par le plan numéro PU-2016-11 « Périmètre d'urbanisation de la Municipalité de Saint-Alphonse » (voir Annexe B du présent règlement).


Conséquemment, le Règlement numéro 272-2013 (*Plan d'urbanisme*) est modifié par le remplacement du numéro de plan « PU-2011-11 » par le numéro de plan « PU-2016-11 » partout où ils se trouvent dans le libellé du texte.

Article 3


Le présent Règlement entrera en vigueur conformément à la Loi.

Adopté à la séance ordinaire du Conseil de la Municipalité de Saint-Alphonse tenue le 19 octobre 2026, au Centre communautaire situé au 140, rue Principale Ouest à Saint-Alphonse.

COPIE CERTIFIÉE CONFORME
(sous réserve de son approbation)

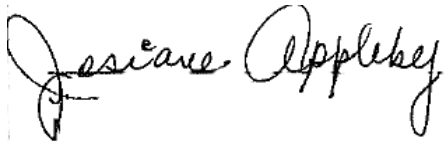

Josiane Appleby
Mairesse

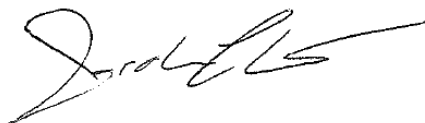

Jordan Charest
Directeur général et greffier-trésorier


Avis de motion : Le 8 juin 2026
Adoption du projet de règlement : Le 13 juillet 2026
Adoption du règlement : Le 19 octobre 2026 (résolution 241-10-2026)

**RÈGLEMENT NUMÉRO 359-2026
MODIFIANT LE *PLAN D'URBANISME* NUMÉRO 272-2013
DE LA MUNICIPALITÉ DE SAINT-ALPHONSE**

Annexe A

Plan numéro TI-2016-08.3
« Territoires d'intérêt, contraintes et infrastructures du territoire
de la Municipalité de Saint-Alphonse »

Reproduit à la page suivante

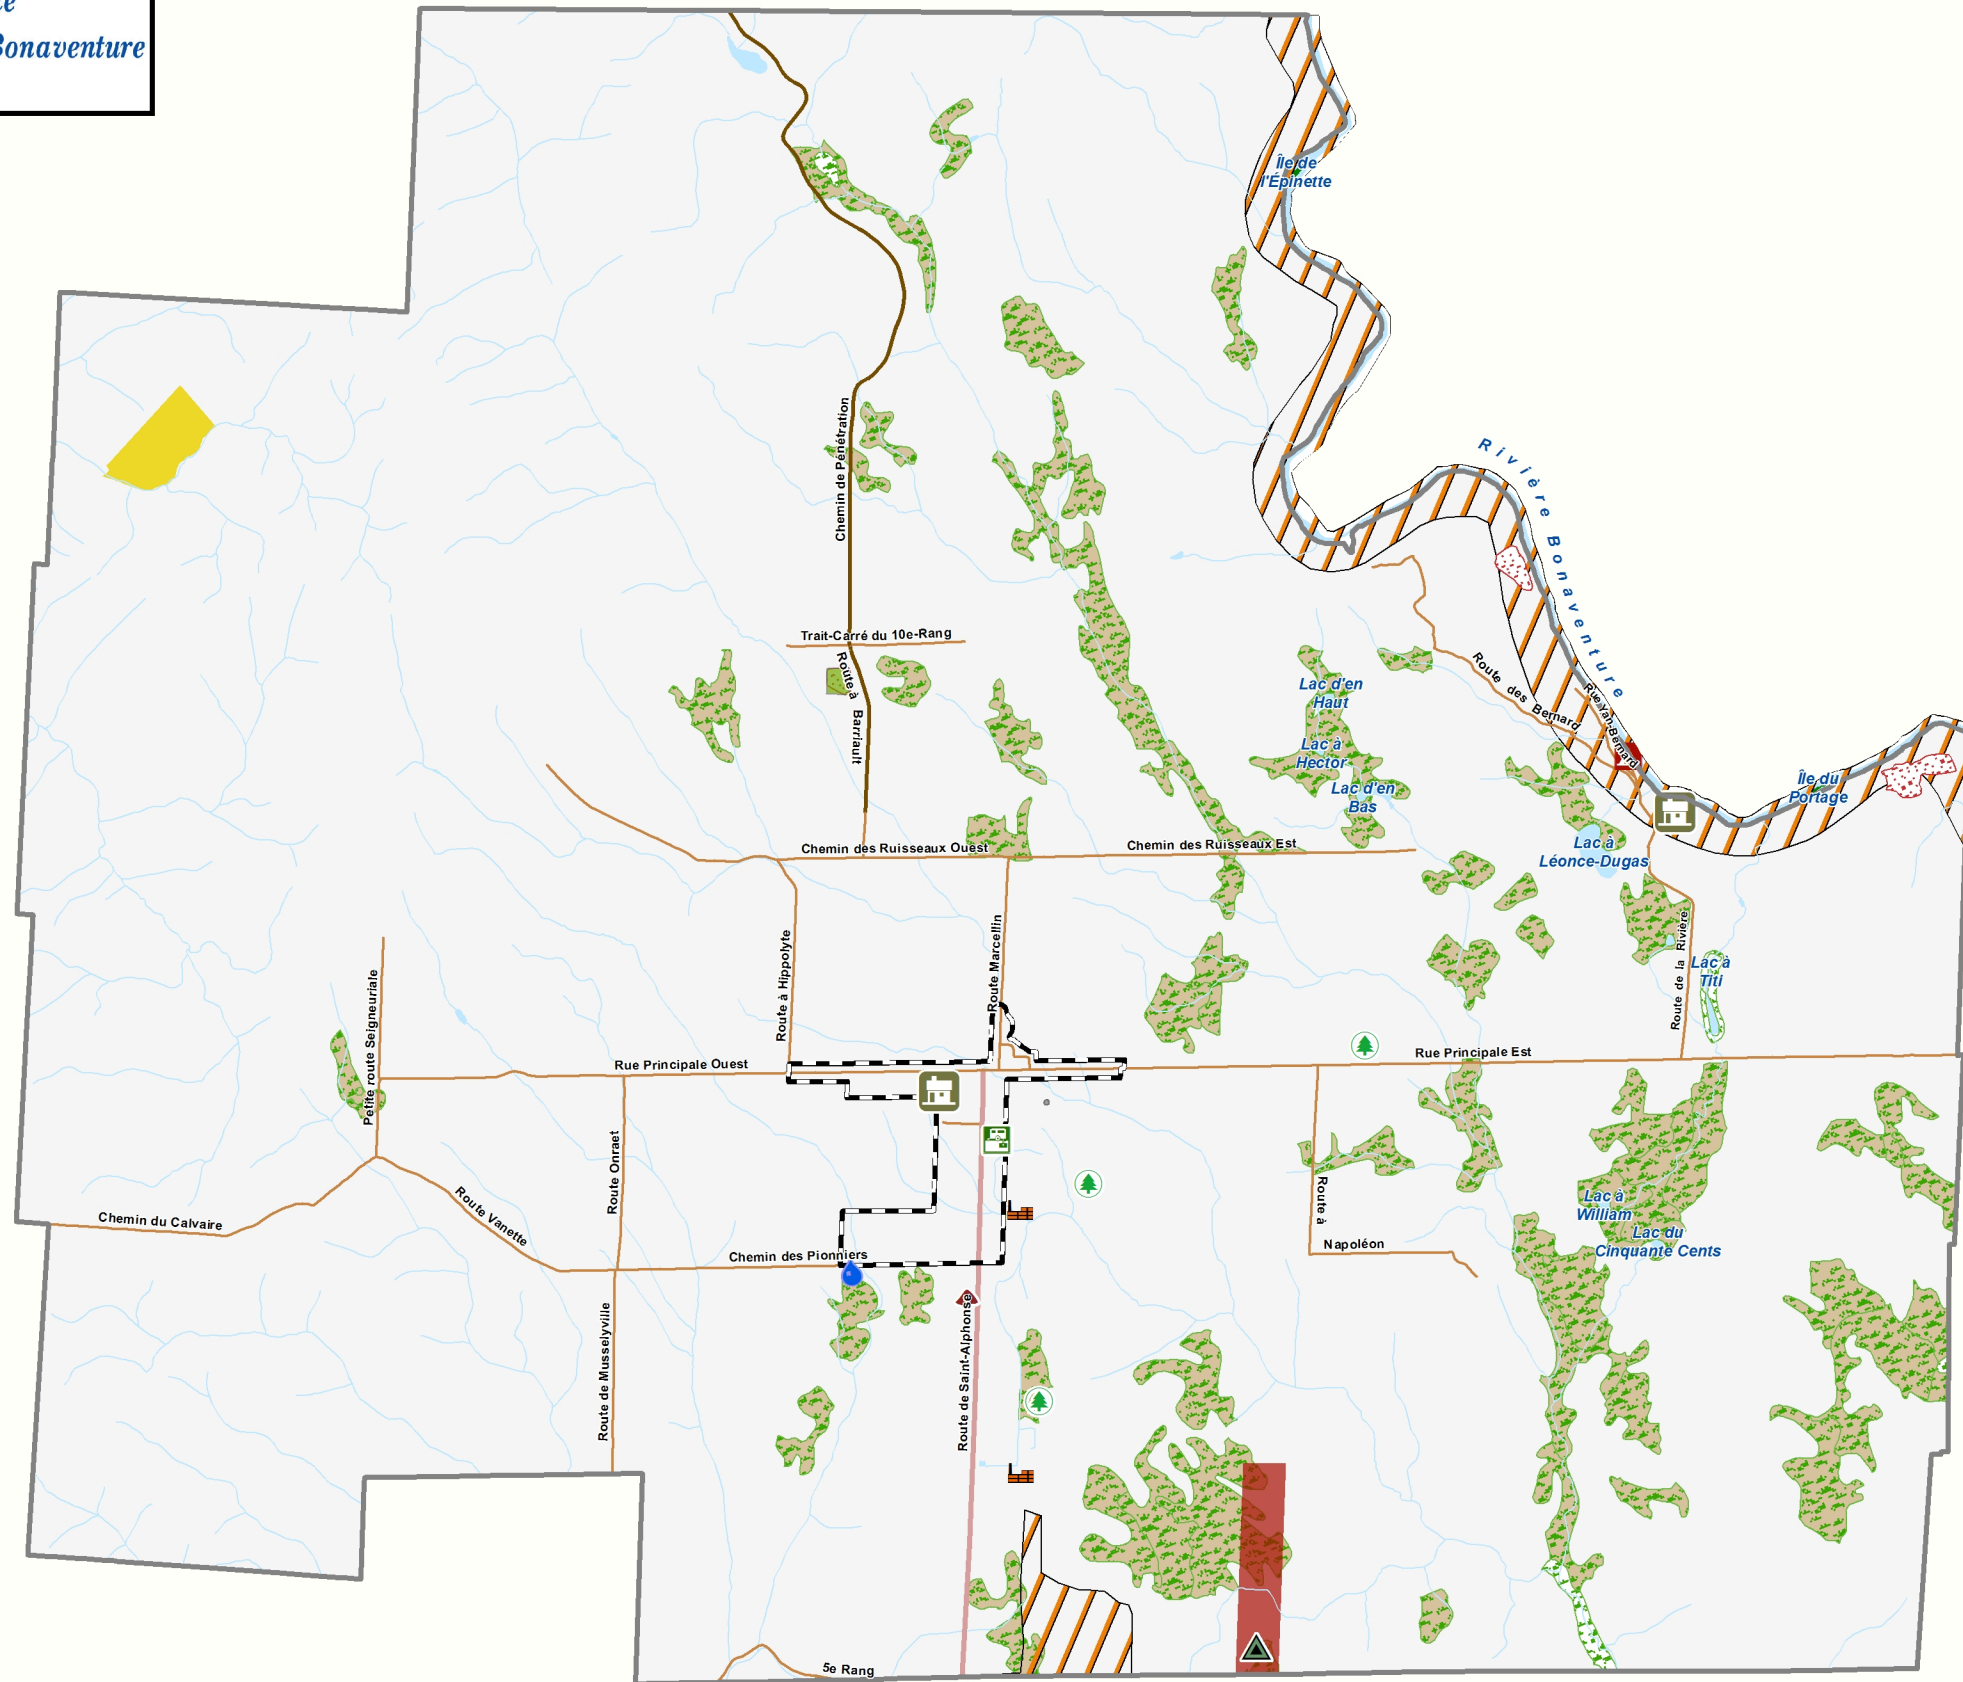

Légende

Territoires et sites d'intérêts

- | | | | |
|---|--|---|--|
|  | Rivière à saumon |  | Réserve aquatique de la rivière Bonaventure |
|  | Aréna |  | Territoire d'intérêt naturel |
|  | Club de golf |  | Corridor d'intérêt panoramique des routes 132 et 299 |
|  | Établissement de camping |  | Milieu humide "BDTQ" |
|  | Bâtiment d'une base de plein air |  | Milieu humide boisé "MDELCC" |
|  | Centre récréatif de loisir, de sport ou de culture |  | Milieu humide non boisé "MDELCC" |
|  | Habitat d'une espèce menacée ou vulnérable |  | Flore à statut particulier |
|  | Site archéologique |  | Habitat faunique à statut particulier |
|  | Havre de pêche |  | Limite du bassin versant de la rivière Bonaventure |
|  | Marina |  | Habitat floristique |
|  | Plage |  | Territoire d'intérêt patrimonial |
|  | Site et/ou bâtiment d'intérêt patrimonial classé |  | Écosystème forestier exceptionnel |
|  | Limite du Parc régional Petite-Cascapédia |  | Réserve aquatique marine |

Contraintes naturelles et anthropiques

- | | | | |
|---|---------------------------------------|---|--|
|  | Barrage hydro-électrique opérationnel |  | Poste de transbordement de fosse septique |
|  | Source d'alimentation en eau potable |  | Site d'entreposage de produits divers |
|  | Réservoir |  | Anciens dépotoirs municipaux |
|  | Résidus de sciage |  | Captage d'eau souterraine |
|  | Dépôt de matériaux secs |  | Site de carcasse automobile |
|  | Dépôt de sels de voiries |  | Entreposage de la compagnie Smurfit-Stone |
|  | Zone industrielle |  | Site de production d'asphalte |
|  | Dépôt des neiges usées |  | Secteur d'érosion en bordure de la Baie des Chaleurs |
|  | Site de production de béton |  | Site d'enfouissement non opérationnel |
|  | Site des dépôts en tranchée |  | Banc d'emprunt |
|  | Lieu d'enfouissement technique |  | Étang d'épuration |
| | |  | Rejet eaux usées |

Infrastructures

- | | | | |
|---|--|---|---|
|  | Ligne de transport d'énergie (69 kV) |  | Infrastructure portuaire (quai) |
|  | Ligne de transport d'énergie (230 kV) |  | Station de télécommunication |
|  | Voie ferrée |  | Infrastructure ferroviaire (gare) |
|  | Poste de distribution d'énergie électrique |  | Infrastructure aéroportuaire (aéroport) |

Réseau routier

- | | | | |
|---|------------------------------|---|------------------------------------|
|  | Local |  | Rivière, ruisseau et cours d'eau |
|  | Accès ressources |  | Limite du périmètre d'urbanisation |
|  | Collectrice de transit (MTQ) |  | Île |
|  | Collectrice municipale |  | Barachois |
|  | Régionale |  | Lac et rivière |
|  | Nationale | | |

**TERRITOIRES D'INTÉRÊT, CONTRAINTES ET INFRASTRUCTURES
DU TERRITOIRE DE LA MUNICIPALITÉ DE
SAINT-ALPHONSE**

TI - 2016 - 08.3

Échelle = 1 : 50 000


0 0.5 1 2 km

**RÈGLEMENT NUMÉRO 359-2026
MODIFIANT LE PLAN D'URBANISME NUMÉRO 272-2013
DE LA MUNICIPALITÉ DE SAINT-ALPHONSE**

Annexe B

Plan numéro PU-2016-11 « Périmètre d'urbanisation
de la Municipalité de Saint-Alphonse »

Reproduit à la page suivante

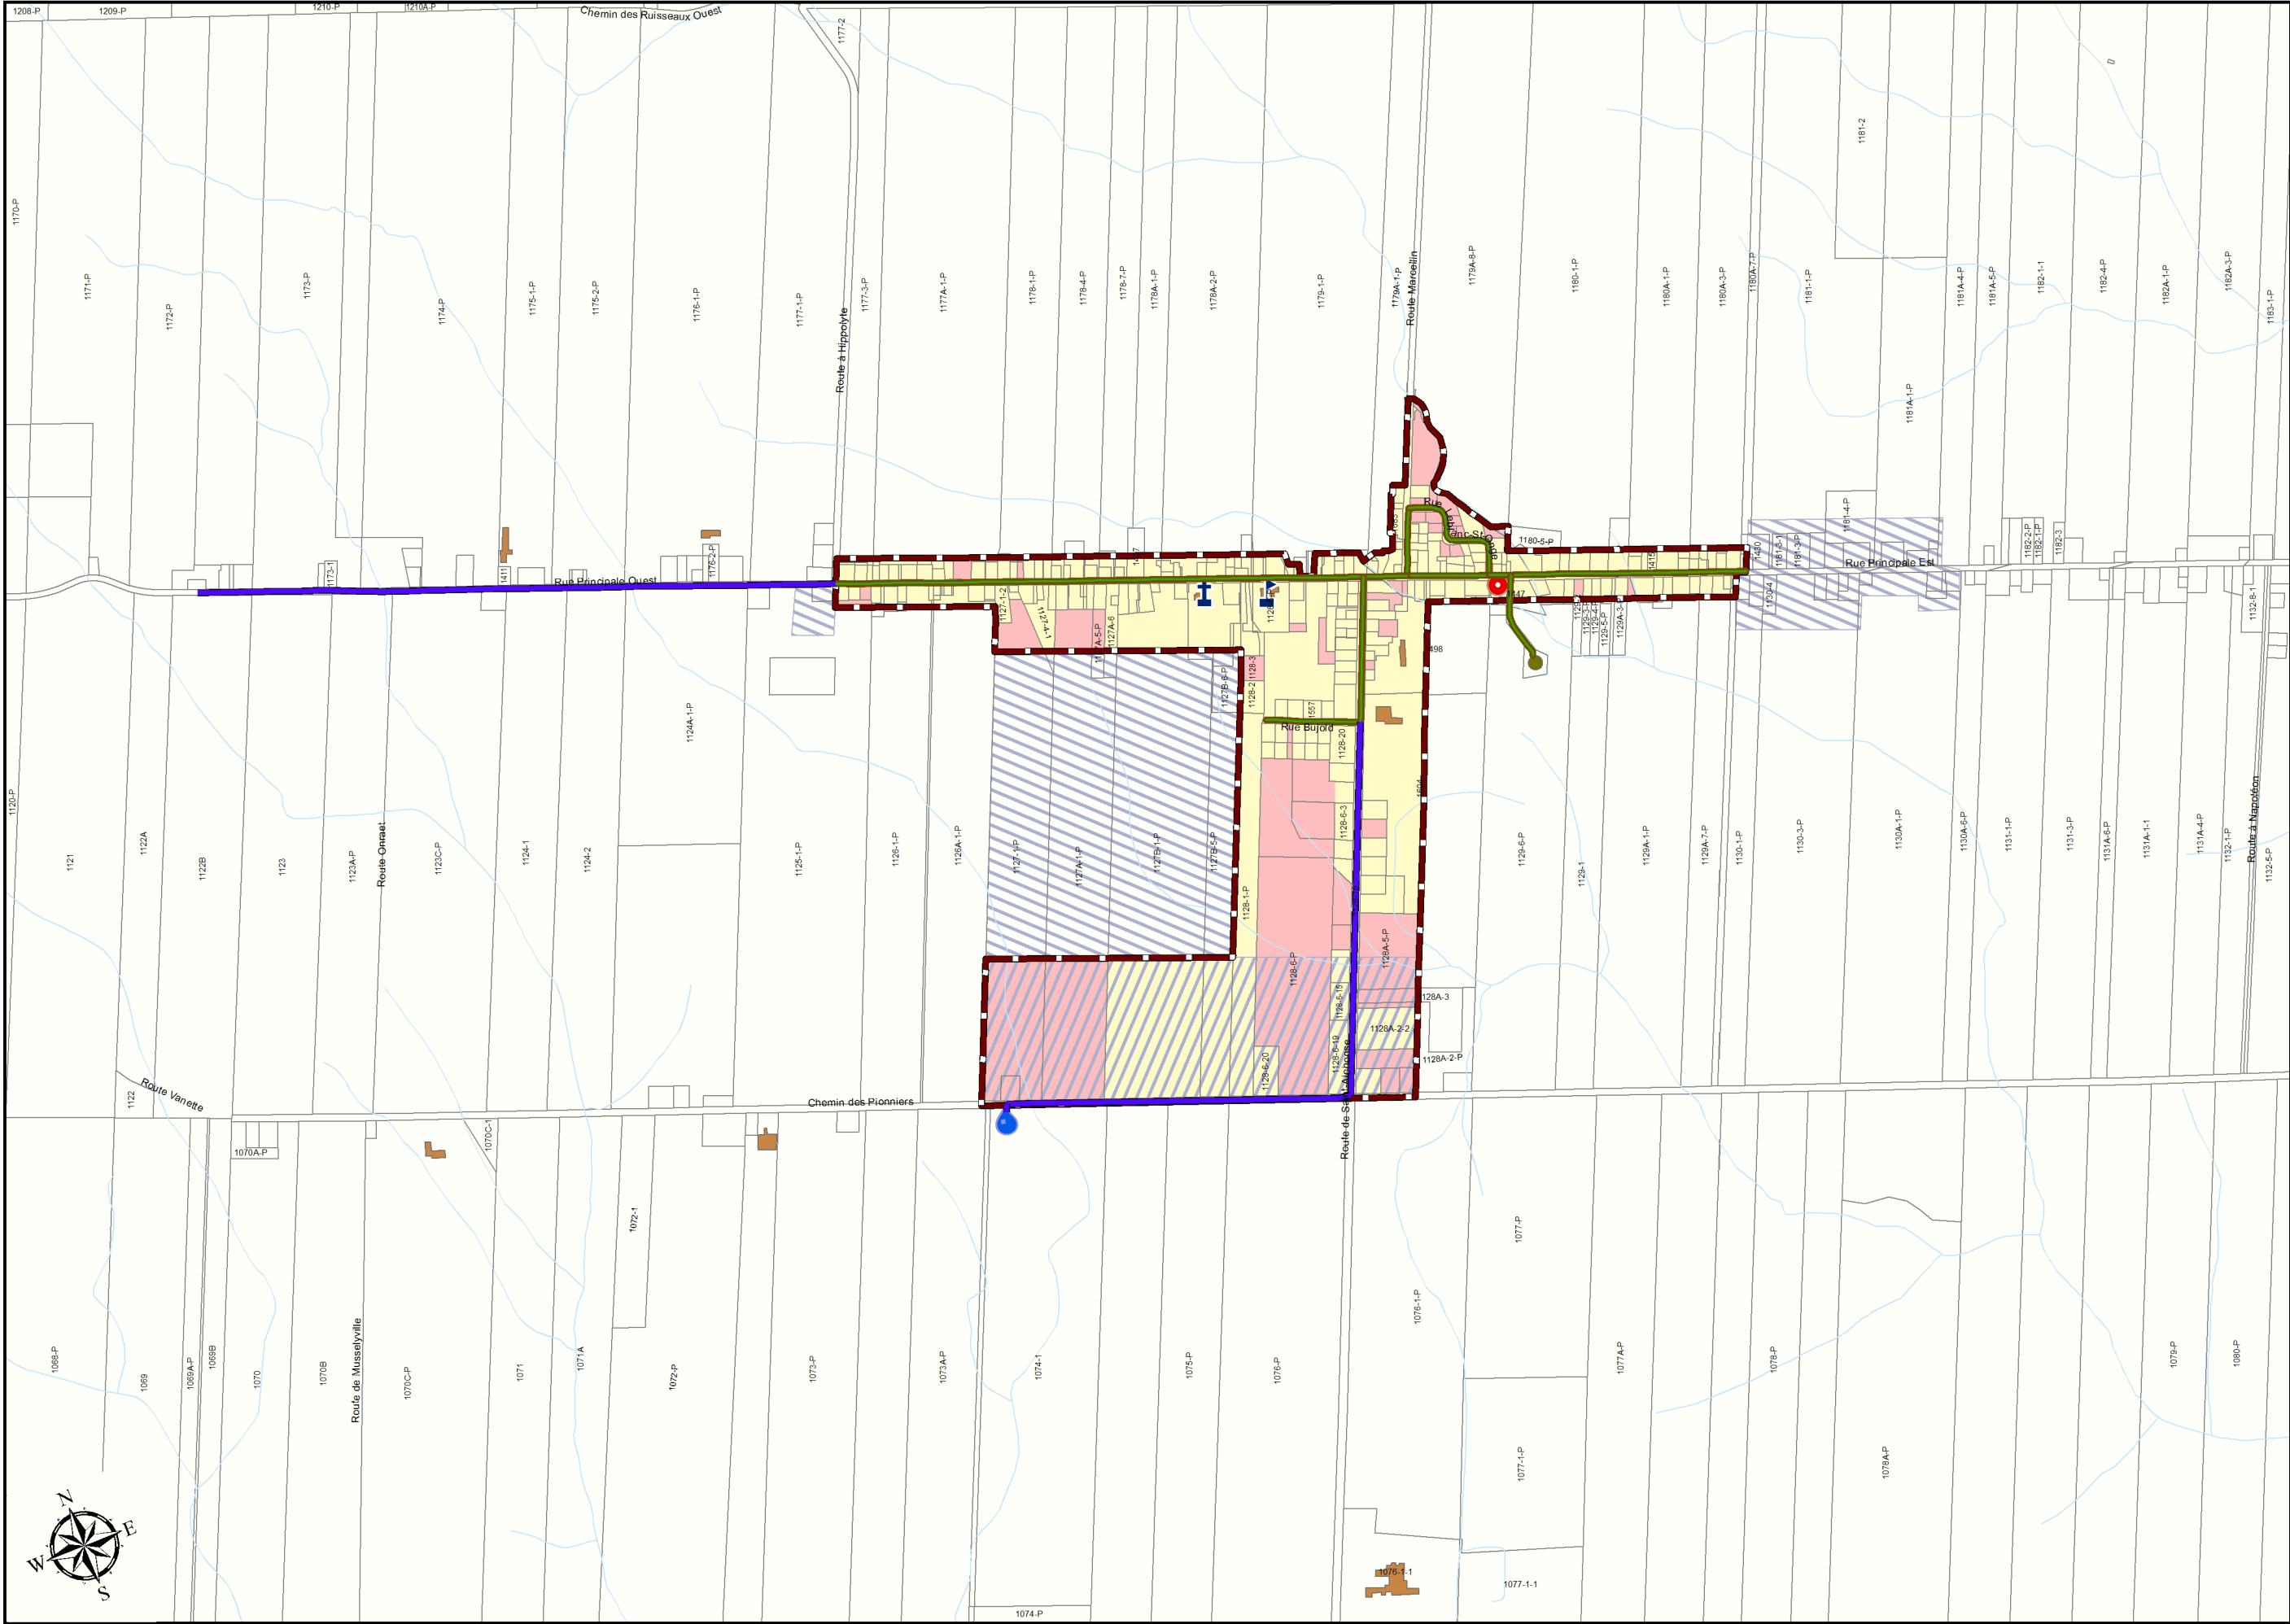



Légende

- Bureau municipal
- Aréna
- Église
- Établissement d'enseignement
- Prise d'eau potable
- Ligne de transport d'énergie électrique
- Cours d'eau
- Voie ferrée
- Limite municipale

Réseau d'aqueduc et égout

- Aqueduc
- Aqueduc et Égout
- Égout

Aire désignée


- Banc d'emprunt
- Poste de distribution d'électricité
- Étang d'épuration
- Limite du périmètre urbain
- Aire d'expansion urbaine
- Superficie retranchée au périmètre d'urbanisation de 1988
- Bâtiment de grande superficie
- Limite de lot
- Barachois
- Lac
- Île
- Terrain vacant
- Terrain occupé

PÉRIMÈTRE D'URBANISATION

DE LA

MUNICIPALITÉ DE SAINT-ALPHONSE

Échelle = 1 : 15 000

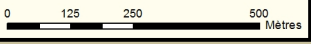

PU - 2016 - 11

Cette carte intègre de l'information géographique de source gouvernementale. Pour des besoins de représentation, certaines données ont subi des transformations et des adaptations qui ont pu modifier la donnée originale.

Source des données utilisées

Ministère des Ressources naturelles et de la Faune

© Gouvernement du Québec

MRC de Bonaventure, service de géomatique, mars 2016.